


SITUACE



LEGENDA

- ŘEŠENÉ ÚZEMÍ
- BUDOVOY
- DLAŽBA
- NOVĚ NAVRŽENÁ DLAŽBA
- MLATOVÝ POVRCH
- NÁŠLAPNÉ DLAŽDICE
- TRAVNATÁ PLOCHA
- PŮVODNÍ KEŘE
- NOVĚ NAVRŽENÉ KEŘE
- PŮVODNÍ STROMY
- NOVĚ NAVRŽENÉ STROMY
- OKRASNÉ ZÁHONY
- VYVÝŠENÉ ZÁHONY
- LAVIČKY
- LAVIČKY U KMENE STROMU

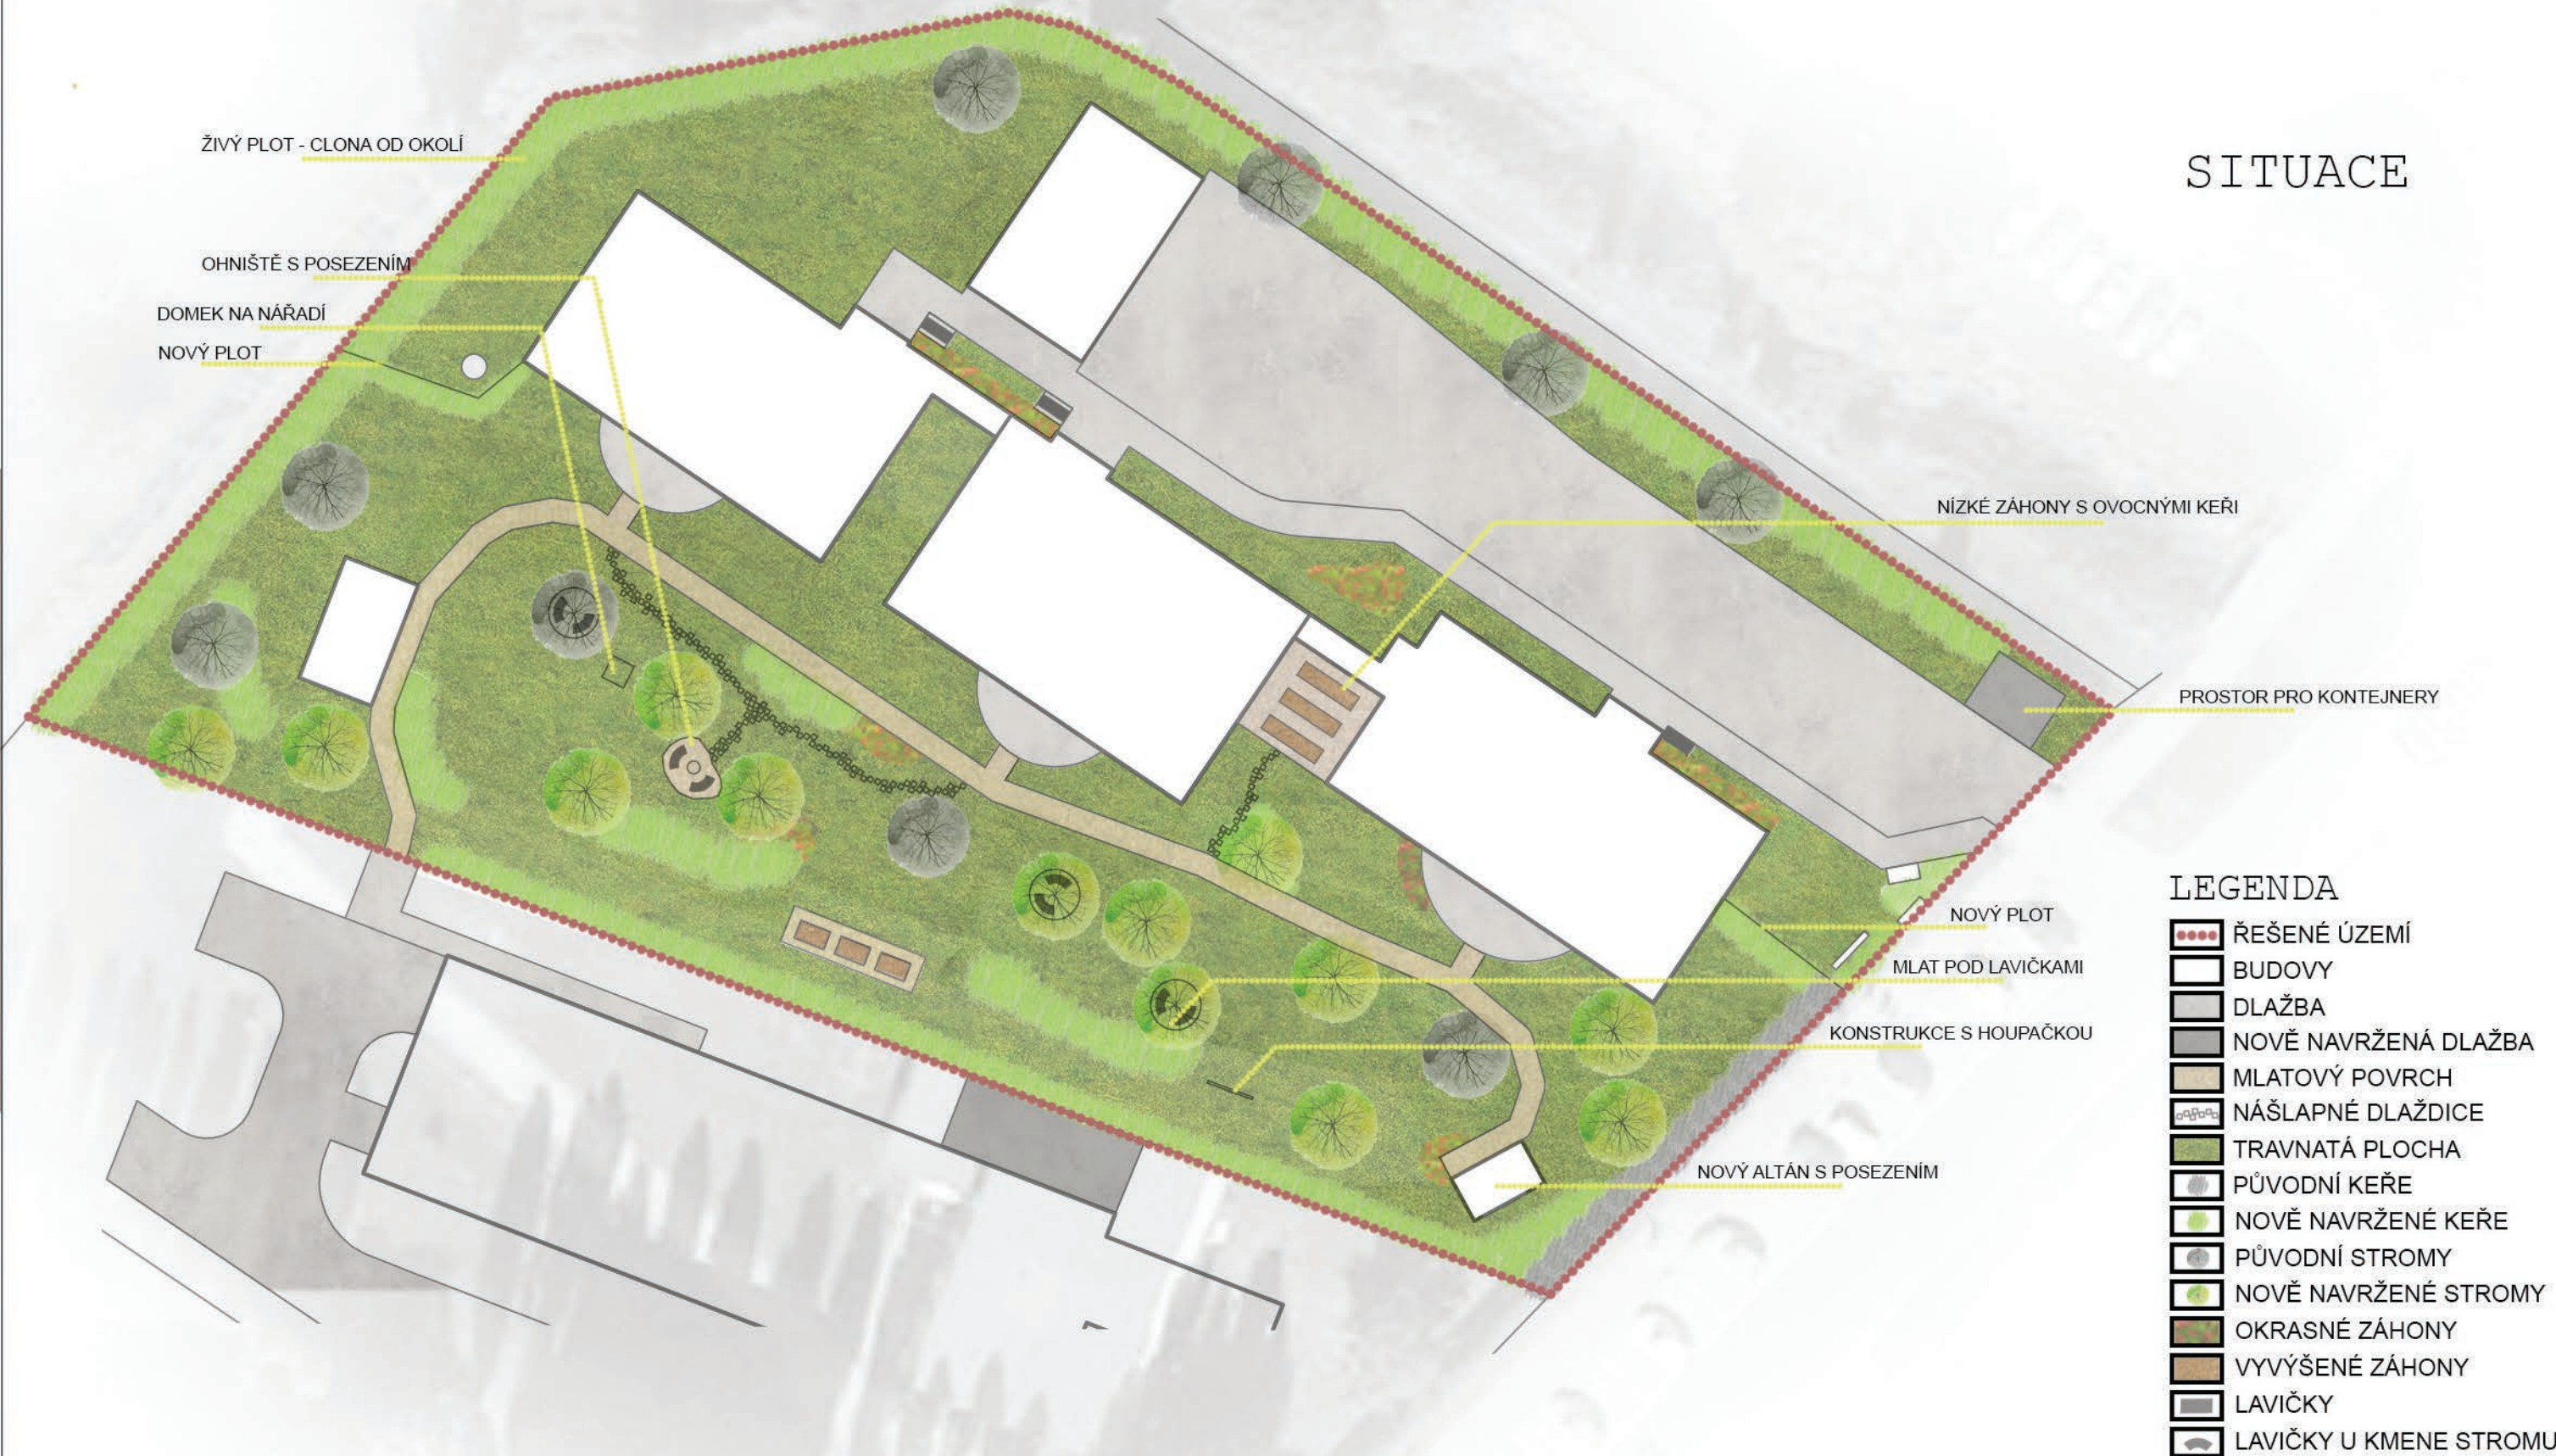

NÁVRH ZAHRADY V AREÁLU SAGAPO		STROMMY COMPANY s.r.o.	
PROJEKTANT	Ing. Veronika Klímová	DATUM	9/2022
KLIENT	Sagapo, příspěvková organizace	MĚŘÍTKO	1: 400
AKCE	Zahrada Sagapo	FORMÁT	2A4
OBSAH	Situace - návrhové řešení	Č.VÝKRESU	1